



6 065 564

6 426 072  
RUE ISABELLE

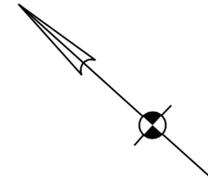

6 064 997

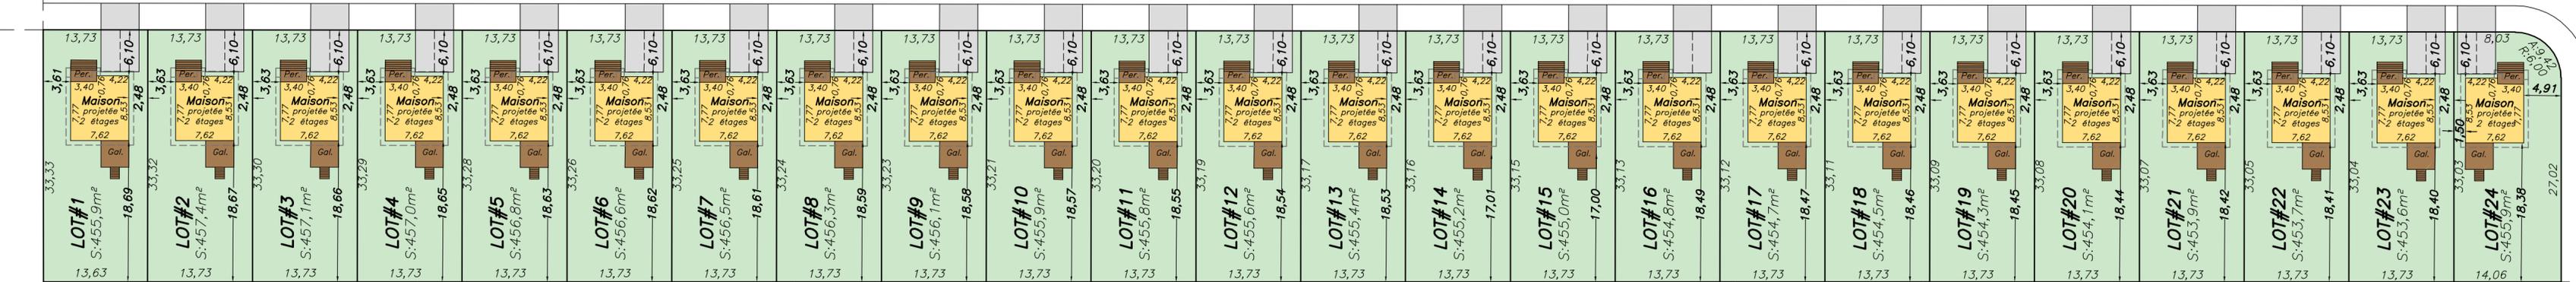

6 064 981

6 064 993

6 064 994

6 064 995

6 064 991

6 064 992

6 065 000

6 065 001

6 065 002

6 065 003

6 064 998

6 064 999

6 065 004

6 065 568  
RUE MADELEINE

**PLAN PROJET DE LOTISSEMENT**

Il ne doit pas être utilisé pour une autre fin sans mon autorisation écrite.

6 065 567  
RUE JULIE

Les mesures indiquées sur ce document sont en mètres (S.I.)  
1 mètre x 3.28 = mesure en pieds  
1 mètre<sup>2</sup> x 10.764 = superficie en pieds carrés

Note : Ce plan est sujet à l'approbation municipale.

Note : La position des limites cadastrales montrées sur le plan est conforme à celle issue de la banque cadastrale officielle du service du cadastre. La position de ces limites pourrait être précisée à la lumière d'un levé des lieux et d'une analyse foncière.

Versions			
No	Date	Détails	Ini.
2	2021-05-17	Création aménagement option 6	EL
3	2021-07-14	Modification et proposition unifamiliale	EL
4	2021-07-15	Intégration des superficies	EL
5	2021-08-11	Modification du lotissement avec aménagement	EL
6			
7			
8			
9			
10			
11			
12			
13			

Échelle : 1 : 500

Dessiné par : EL

**VITAL ROY**  
Arpenteurs - Géomètres inc.

TÉL: 450-467-9329 ; FAX: 450-467-0283  
sans frais: 1-877-467-9329  
email: royvital@arpenteurs.ca

Copie conforme  
émise le :

**CIRCONSCRIPTION FONCIÈRE: CHÂTEAUGUAY**  
**CADASTRE DU QUÉBEC**  
**MUNICIPALITÉ D'ORMSTOWN**  
**LOT(S): 6 491 909**

Beloeil, le 6 mai 2021  
Par \_\_\_\_\_  
**VITAL ROY**  
Arpenteur-Géomètre  
Dossier: 70367-00  
Mandat: 56295  
Minute: 55710